


Partie latérale fixe - Screen abutment - Beistoss

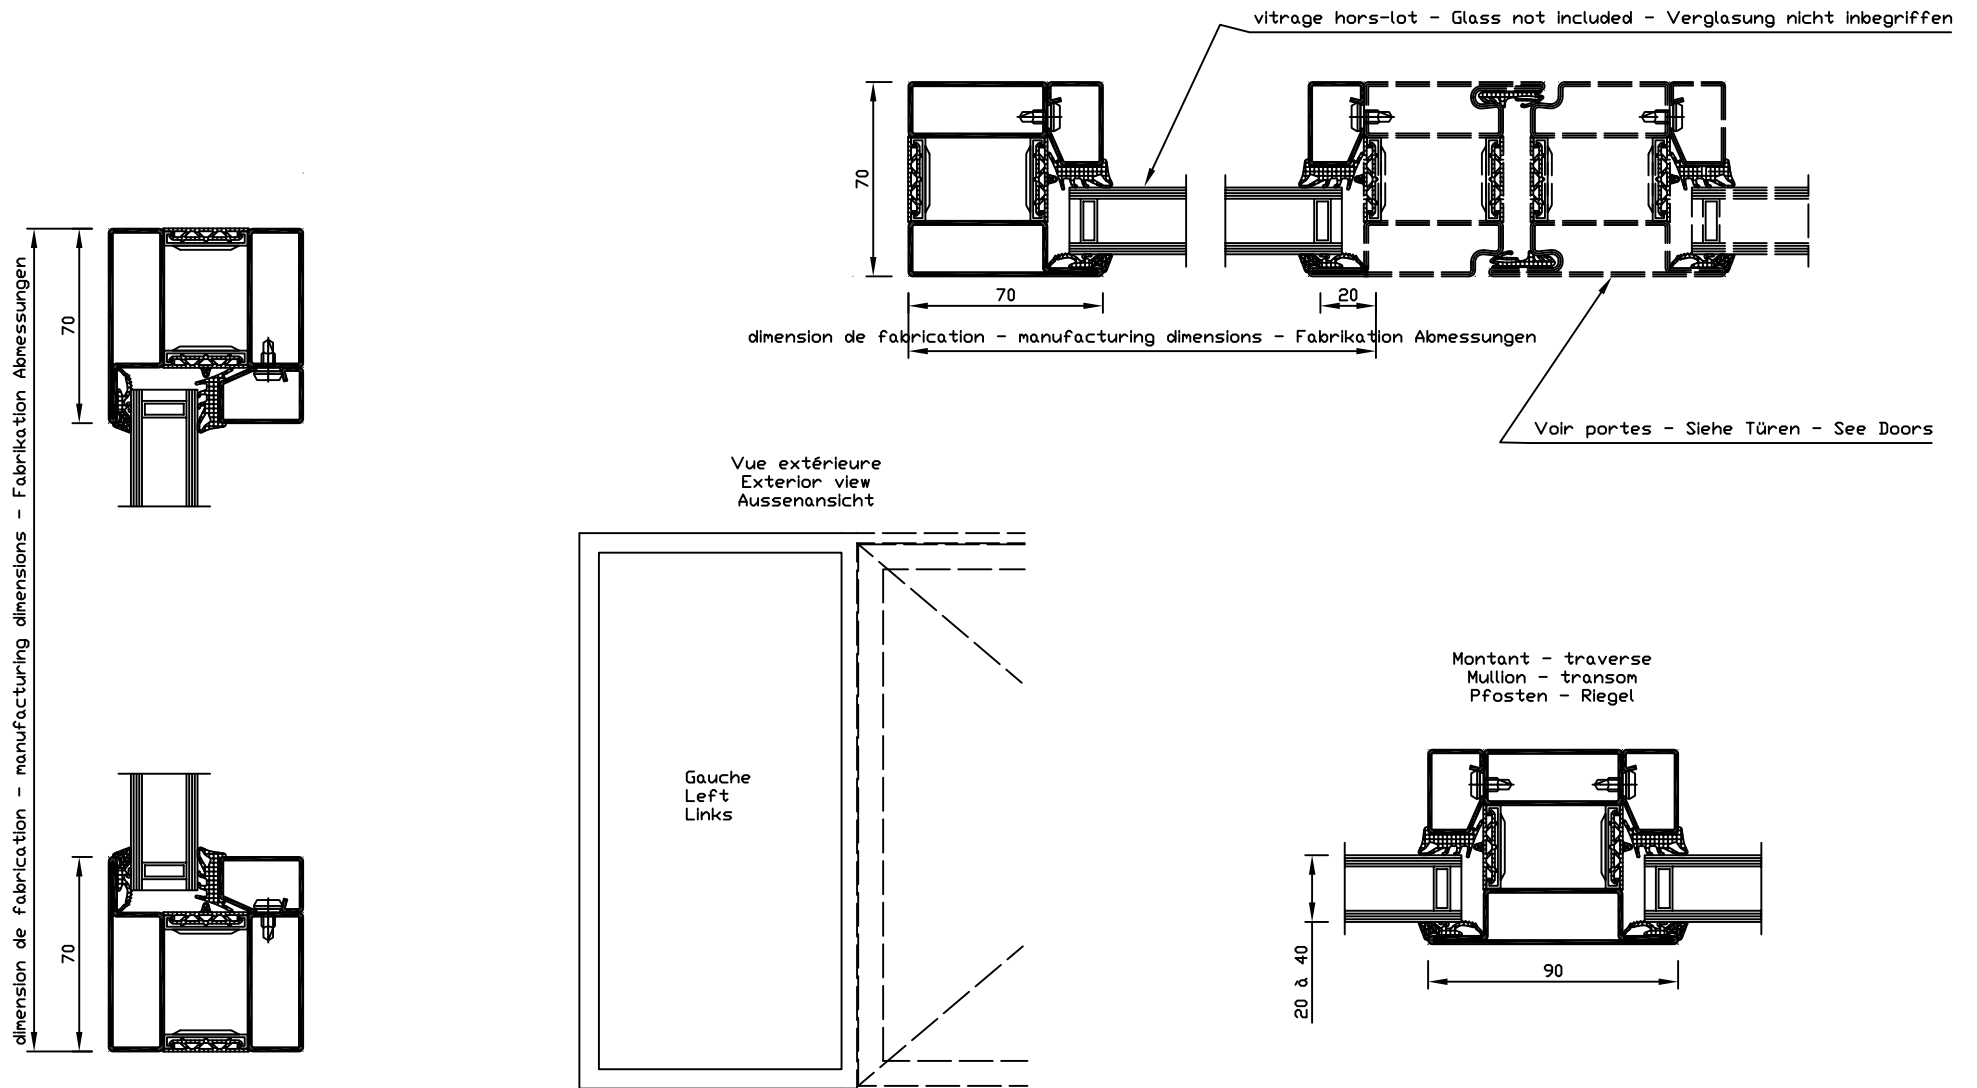

Voir portes - Siehe Türen - See Doors