



Deuren, venster  
ramen, wanden,  
gevels kogelwerend  
en inbraakwerend  
van het merk

**SECURITEK**

➤ **Fabrikant**  
manufacturer

VD-INDUSTRY FRANCE  
Parc d'activités  
F - 88470 - Saint-Michel-sur-Meurthe  
Tel : +33 (0)3 29 63 36 82  
Fax : +33 (0)3 29 63 31 80  
[info@groupe-vd.com](mailto:info@groupe-vd.com)  
[www.vd-industry.eu](http://www.vd-industry.eu)



## SECURITEK Staal

Met thermische onderbreking


Model D112-CR 2-NL

Enkele deur

Inbraakwerend CR 2

# SECURITEK Staal T.O Modèle D112-RC 2 -NL

ENKELE BEGLAASDE DEUR MET THERMISCHE ONDERBREKING  
INBRAAKWEREND CR 2 VOLGENS EN 1627

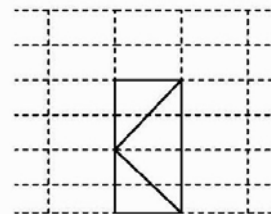


DE TECHNISCHE INFORMATIE HIERONDER IS ONDERHEVIG AAN VERANDERING ZONDER KENNISGEVING.  
ALLEEN ZAL DE CONTRACTUELE AANWIJZINGEN OP DE PRODUCTIE PLANNEN NA DE TECHNISCHE  
ONTWIKKELING, GEVALIDEERD DOOR ONZE STUDIEDIENST



KADER	STALEN PROFIELEN DUBBELE AANSLAG EPOXY POEDERGOATING VOLGENS RAL-NORM NF P 24-351
BOUWMATERIALEN	GEWAPEND BETON MINIMALE NOMINALE DIKTE > 100MM VOLGENS DIN 1045
GLASLIJST	ENKELE GLASLIJST – AAN DE BINNENZIJDE
BEGLAZING EN PANELEN	CR P4A VOLGENS DIN EN 356 OF CR A3 VOLGENS DIN EN 52290 MAXIMALE OPP. 2M <sup>2</sup> DUBBEL GELAAGD INBRAAKWEREND 44.2/LUCHT/44.2 DUBBEL GELAAGD INBRAAKWEREND 44.2/ARGON/44.2
DICHTHEID EN BEVESTIGING	VERZEGELING TUSSEN HET FRAME EN DE MUUR BEVESTIGINGEN NIET INBEGREPEN IN DE PRIJS
RICHTING VAN DE AANVAL	SCHARNIER KANT EN TEGENZIJDE. DE GLASLATTEN MOET ALTIJD WORDEN AANGEBRACHT OP DE BESCHERMDE ZIJDE
VRIJE DOORGANG	VRIJE DOORGANG MAX : 498 - 1298 x 1870 - 3000
MAXIMALE AFMETINGEN	BREEDTE : 600 - 1400 HAUTEUR : 1870 - 3000
BASIS UITRUSTING	3 SCHARNIEREN GELAST IN STAAL EN IN HOOGTE VERSTELBAAR 1 PION ANTI-LIFT VERGREDELING 5 PUNTEN DUBBELE RVS DEURKRUKKEN 2 KRUKPLAATJES IN RVS OM TE SCHROEVEN
MOGELIJKE MEERUITRUSTING	EXTRA SCHARNIEREN 3-PUNTS VERGREDELING MET PANIEKFUNCTIE PUSH BARS EN PANIEK BARS ELEKTRISCHE SLUITPLAAT IN OF OPBOUW DEURSLUITER MAGNEETBLOK VOOR SLUITING - DORPELS

VERSION 1 DU  
10.07.13

VD-INDUSTRY  
PARC D'ACTIVITÉS  
88470 SAINT MICHEL SUR MEURTHE, FRANCE  
TEL : 00.33.(0)3.29.63.36.82  
FAX : 00.33.(0)3.29.63.31.80  
WWW.VD-INDUSTRY

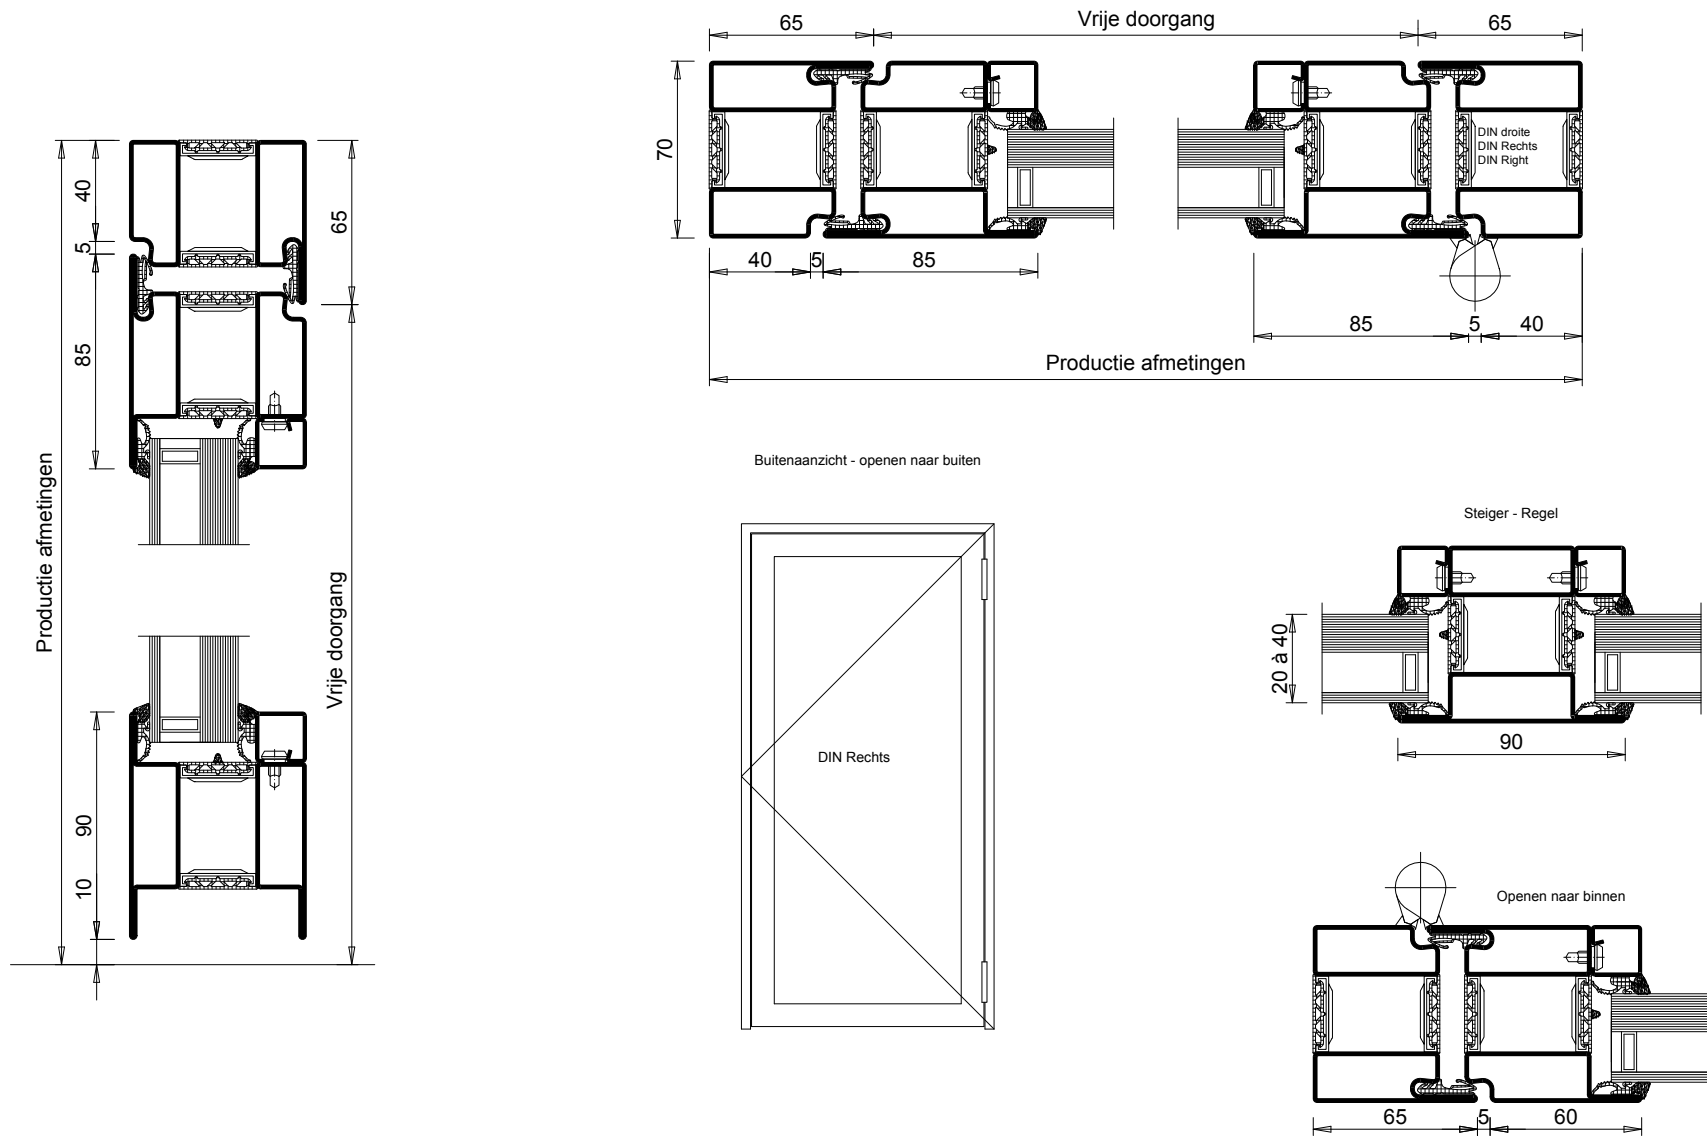

ACIER 1.4301 à isolation thermique - Finition grain 220 / Thermally insulated STAINLESS STEEL 1.4301 / Wärmegedämmter EDELSTAHL 1.4301 - Korn 220

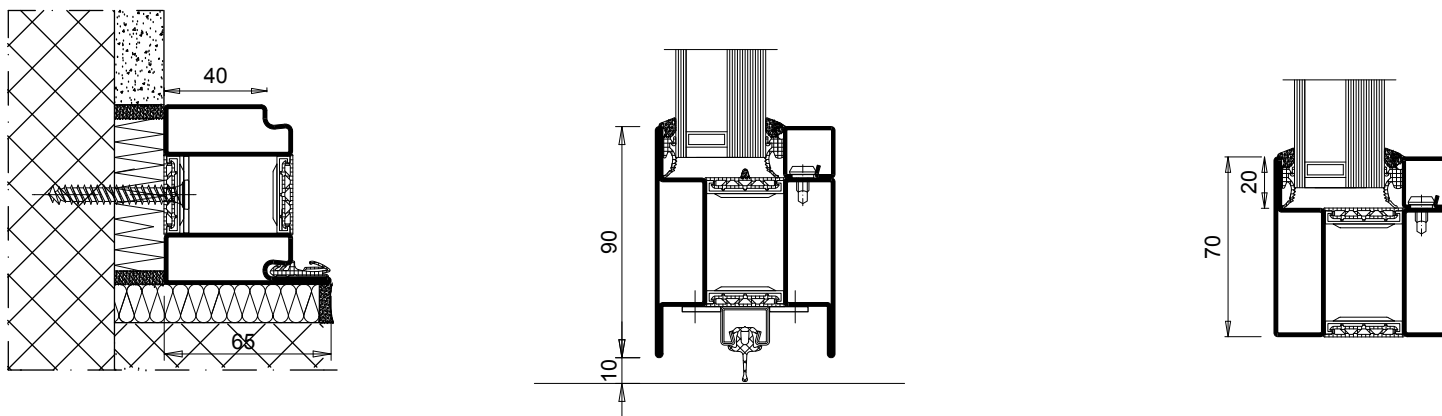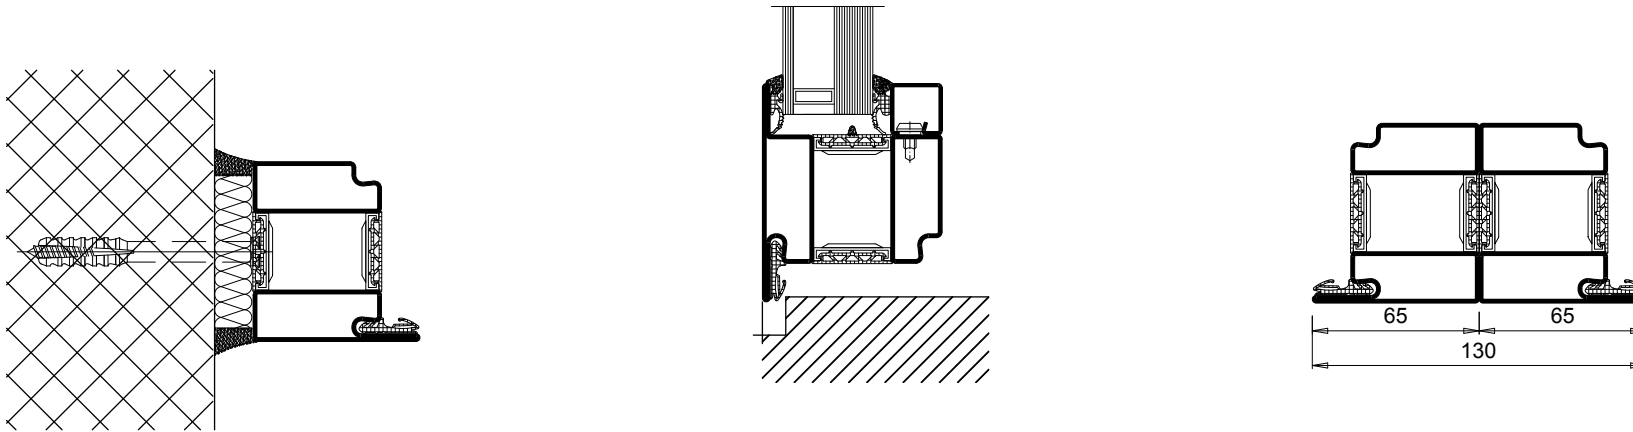

SECURITEK RPT ACIER Modèle D112-RC2 - VD-INDUSTRY Parc d'activités 88470 St Michel sur Meurthe FRANCE  
Tél : 00.33.(0)3.29.63.36.82 - Fax : 00.33.(0)3.29.63.31.80 - [www.vd-industry.eu](http://www.vd-industry.eu)