



Deuren, venster  
ramen, wanden,  
gevels kogelwerend  
en inbraakwerend  
van het merk

**SECURITEK**

➤ **Fabrikant**  
manufacturer

VD-INDUSTRY FRANCE  
Parc d'activités  
F - 88470 - Saint-Michel-sur-Meurthe  
Tel : +33 (0)3 29 63 36 82  
Fax : +33 (0)3 29 63 31 80  
[info@groupe-vd.com](mailto:info@groupe-vd.com)  
[www.vd-industry.eu](http://www.vd-industry.eu)



## SECURITEK STAAL

Met thermische onderbreking


Model D122-CR 3-NL

Dubbele beglaasde deur

Inbraakwerend CR 3

# SECURITEK Staal T.O Model D122-CR 3-NL

DUBBELE BEGLAASDE DEUR MET THERMISCHE ONDERBREKING  
INBRAAKWEREND CR 3 VOLGENS NORM EN 1627

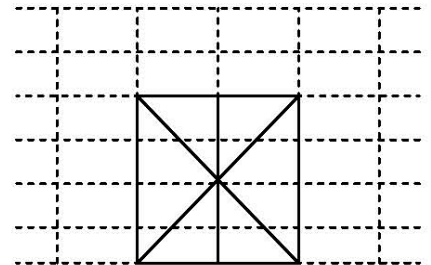


DE TECHNISCHE INFORMATIE HIERONDER IS ONDERHEVIG AAN VERANDERING ZONDER KENNISGEVING.  
ALLEEN ZAL DE CONTRACTUELE AANWIJZINGEN OP DE PRODUCTIE PLANNEN NA DE TECHNISCHE  
ONTWIKKELING, GEVALIDEERD DOOR ONZE STUDIEDIENST.

KADER	STALEN PROFIELEN MET DUBBELE AANSLAG. EPOXY POEDERCOATING VOLGENS RAL-NORM NF P 24-351
BOUWCONSTRUCTIE	GEWAPEND BETON MINIMALE NOMINALE DIKTE > 100MM VOLGENS DIN 1045
GLASLIJSTEN	ENKELE GLASLIJST AAN DE BINNENZIJDE
BEGLAZING EN PANELEN	CR P5A SELON EN 356 MAXIMALE OPP. 2M <sup>2</sup> DUBBELE GELAAGDE INBRAAKWERENDE BEGLAZING 66.8/AIR/44.2.
DICHTHEID EN BEVESTIGING	VERZEGELING TUSSEN HET FRAME EN DE MUUR BEVESTIGINGEN NIET INBEGREPEN IN DE PRIJS
RICHTING VAN DE AANVAL	SCHARNIER KANT EN TEGENZIJDE. DE GLASLATTEN MOET ALTIJD WORDEN AANGEBRACHT OP DE BESCHERMDE ZIJDE VAN HET ELEMENT
VRIJE DOORGANG	MAXIMALE VRIJE DOORGANG : 1016 - 2016 x 1870 - 3000
MAXIMALE AFMETINGEN	BREEDTE : 1200-2800 HOOGTE : 1870-3000
BASIS UITRUSTING	3 SCHARNIEREN GELAST STAAL IN HOOGTE VERSTELBAAR 1 PION ANTI-LIFT VERGRENDING 5 PUNTEN DUBBELE RVS DEURKRUKKEN 2 RVS KRUKPLAATJES OM TE SCHRUEVEN INGEBOUWDE KANTSCHUIF OP PASSIEVE DEURVLEUGEL
MOGELIJKE MEERUITRUSTING	EXTRA SCHARNIEREN PANIEK BARS EN PUSH BARS (MET PANIEKSLOT) ELEKTRISCHE SLUITPLAAT KRUKKEN SLOT OP DE ACTIEVE VLEUGEL IN OF OPGEBOUWDE DEURSLUITER MAGNEET BLOK VOOR SLUITING DORPELS

VERSIE 1 VAN 10.07.13



VD-INDUSTRY  
PARC D'ACTIVITÉS  
88470 SAINT MICHEL SUR MEURTHE, FRANCE  
TEL : 00.33.(0)3.29.63.36.82  
FAX : 00.33.(0)3.29.63.31.80  
[WWW.VD-INDUSTRY.EU](http://WWW.VD-INDUSTRY.EU)

Staal 1.4301 met thermische onderbreking - Afwerking korrel 220

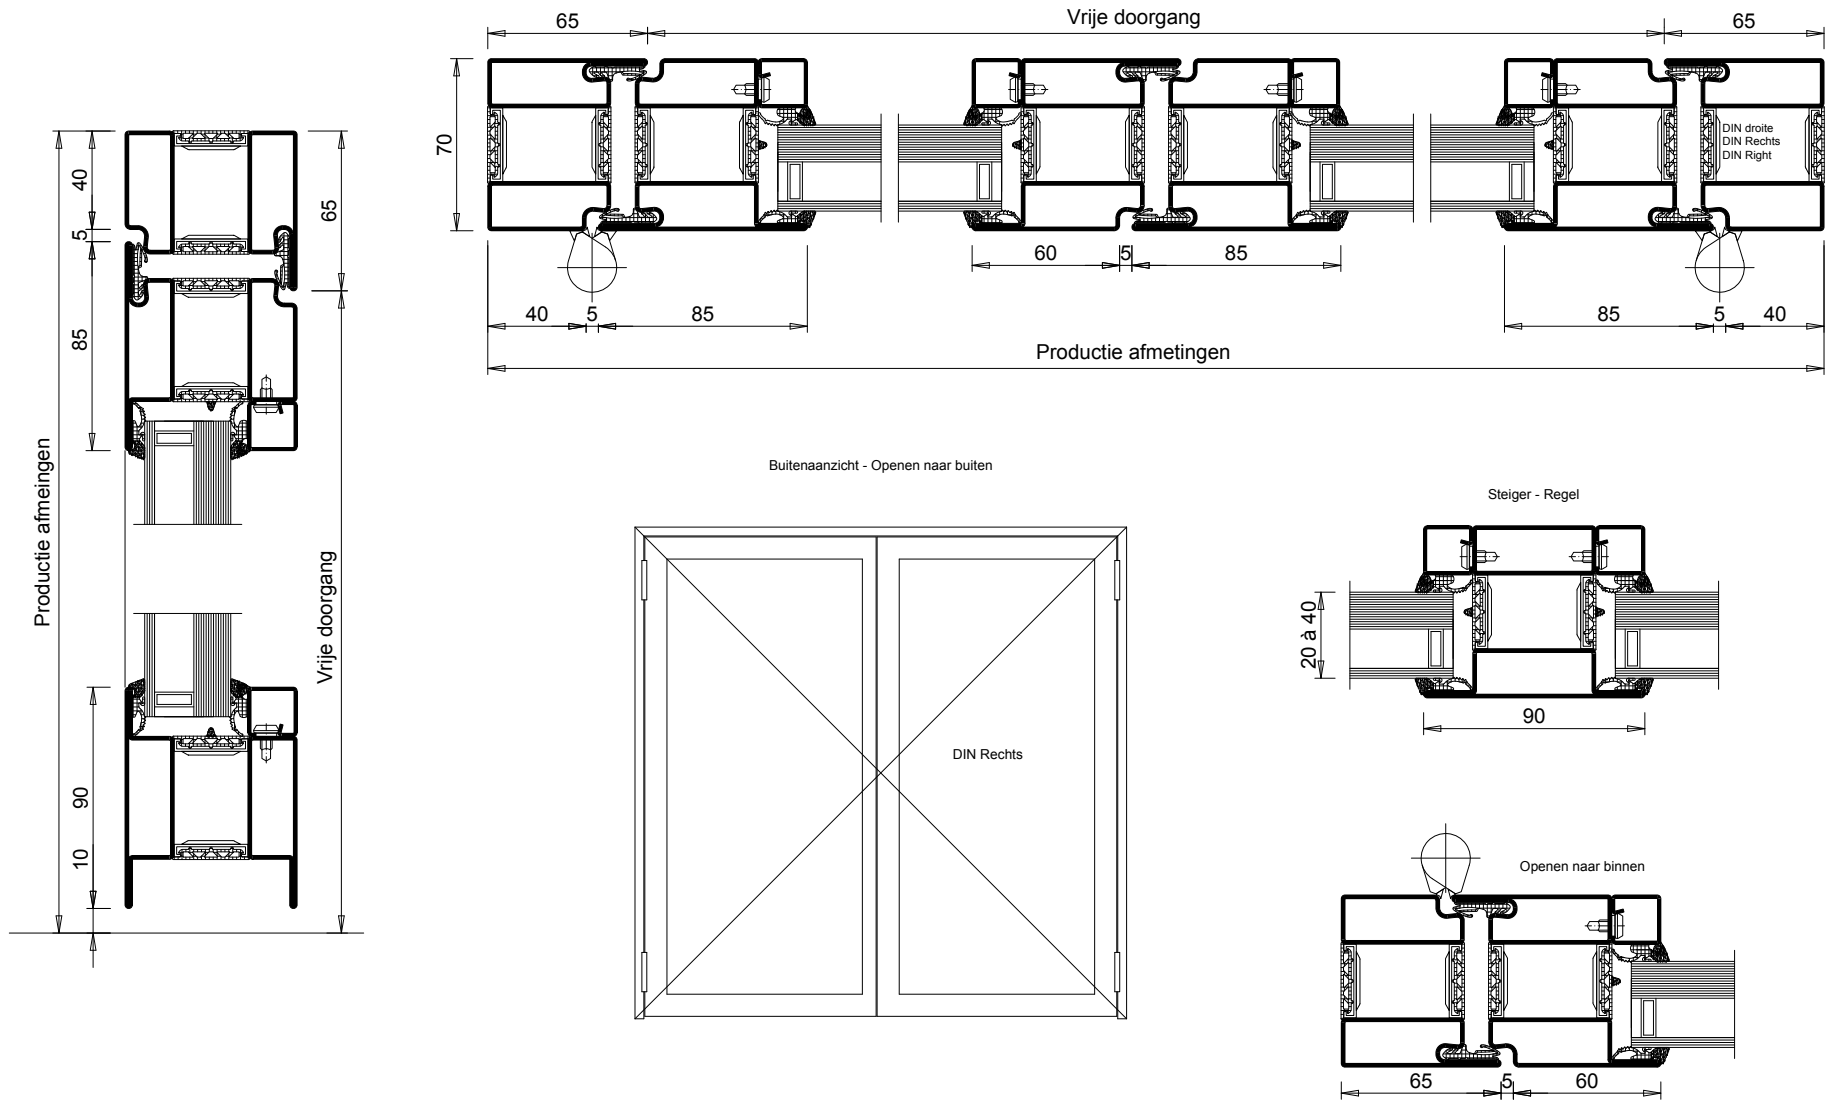

SECURITEK RPT ACIER Modèle D122-RC3 - VD-INDUSTRY Parc d'activités 88470 St Michel sur Meurthe FRANCE  
Tél : 00.33.(0)3.29.63.36.82 - Fax : 00.33.(0)3.29.63.31.80 - [www.vd-industry.eu](http://www.vd-industry.eu)

Staal 1.4301 met thermische onderbreking - Afwerking korrel 220

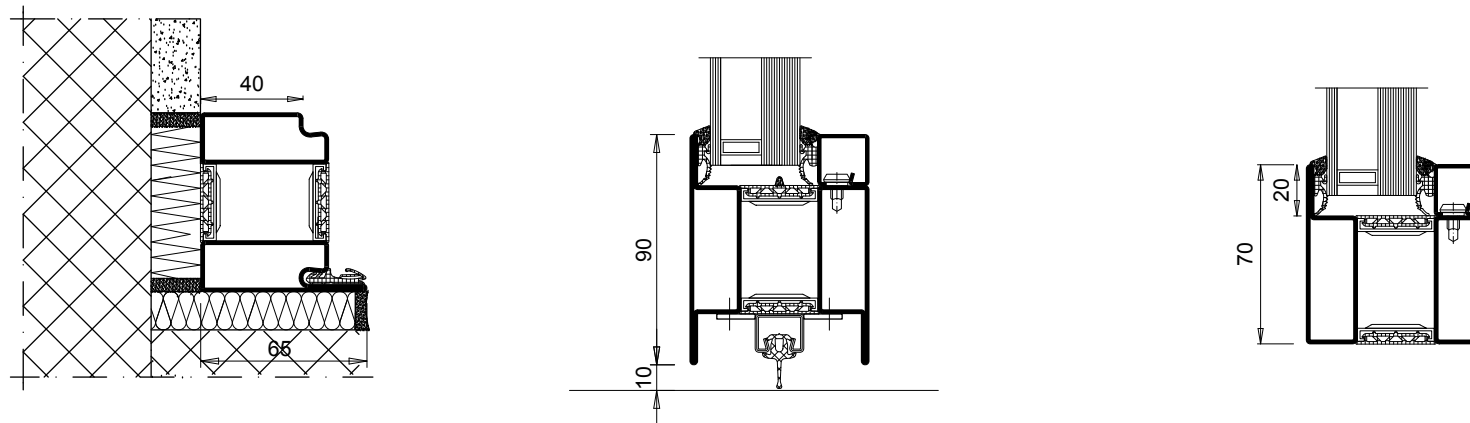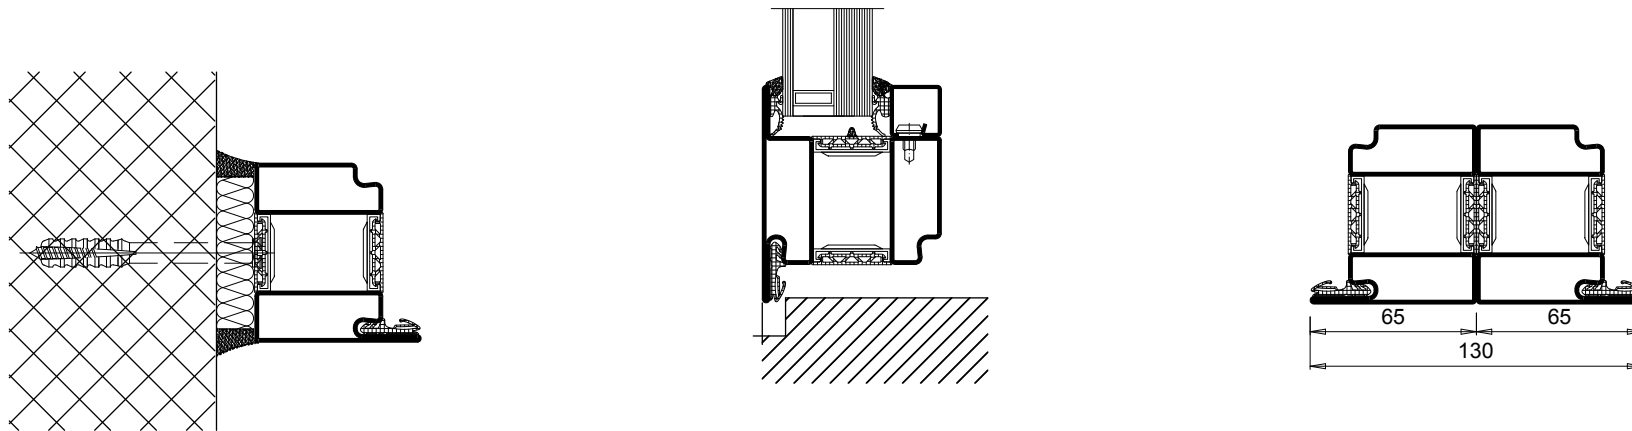

SECURITEK RPT ACIER Modèle D122-RC3 - VD-INDUSTRY Parc d'activités 88470 St Michel sur Meurthe FRANCE  
Tél : 00.33.(0)3.29.63.36.82 - Fax : 00.33.(0)3.29.63.31.80 - [www.vd-industry.eu](http://www.vd-industry.eu)